

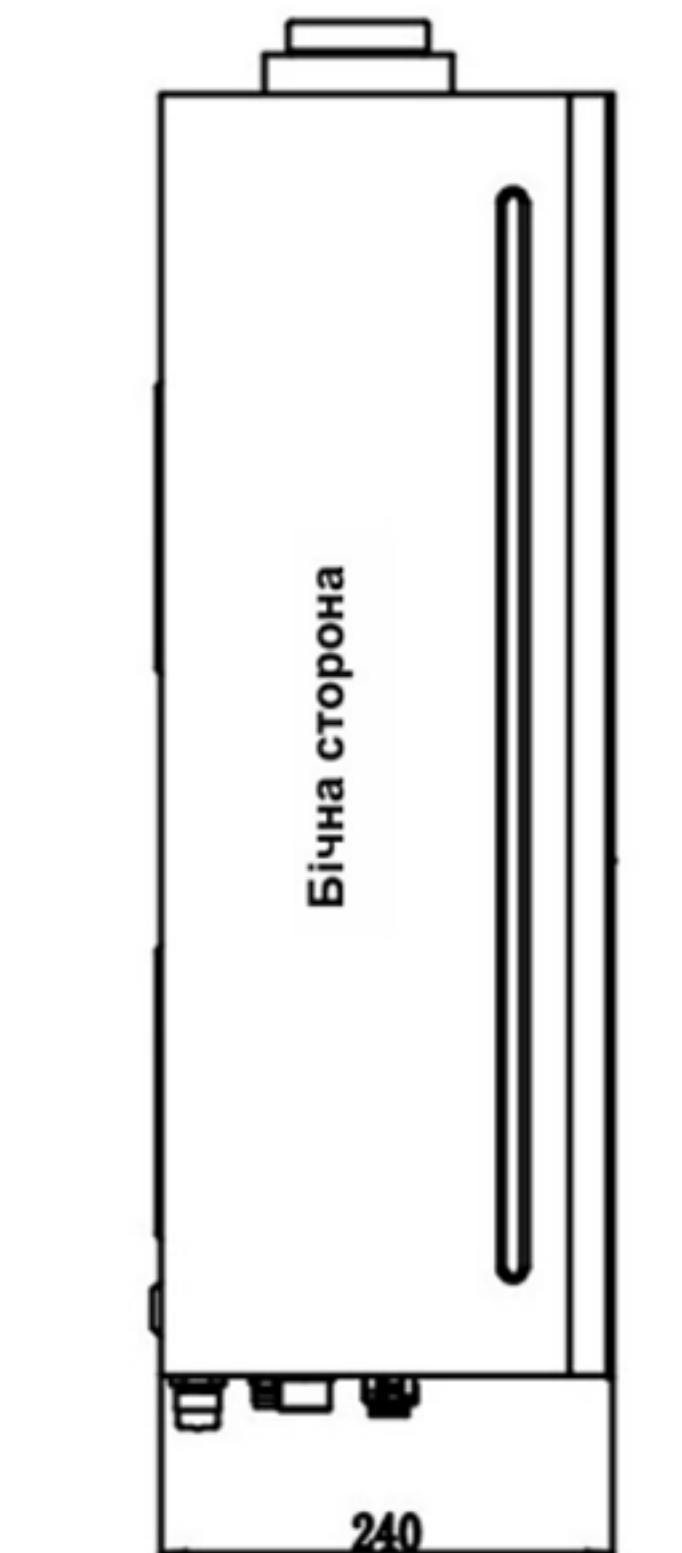


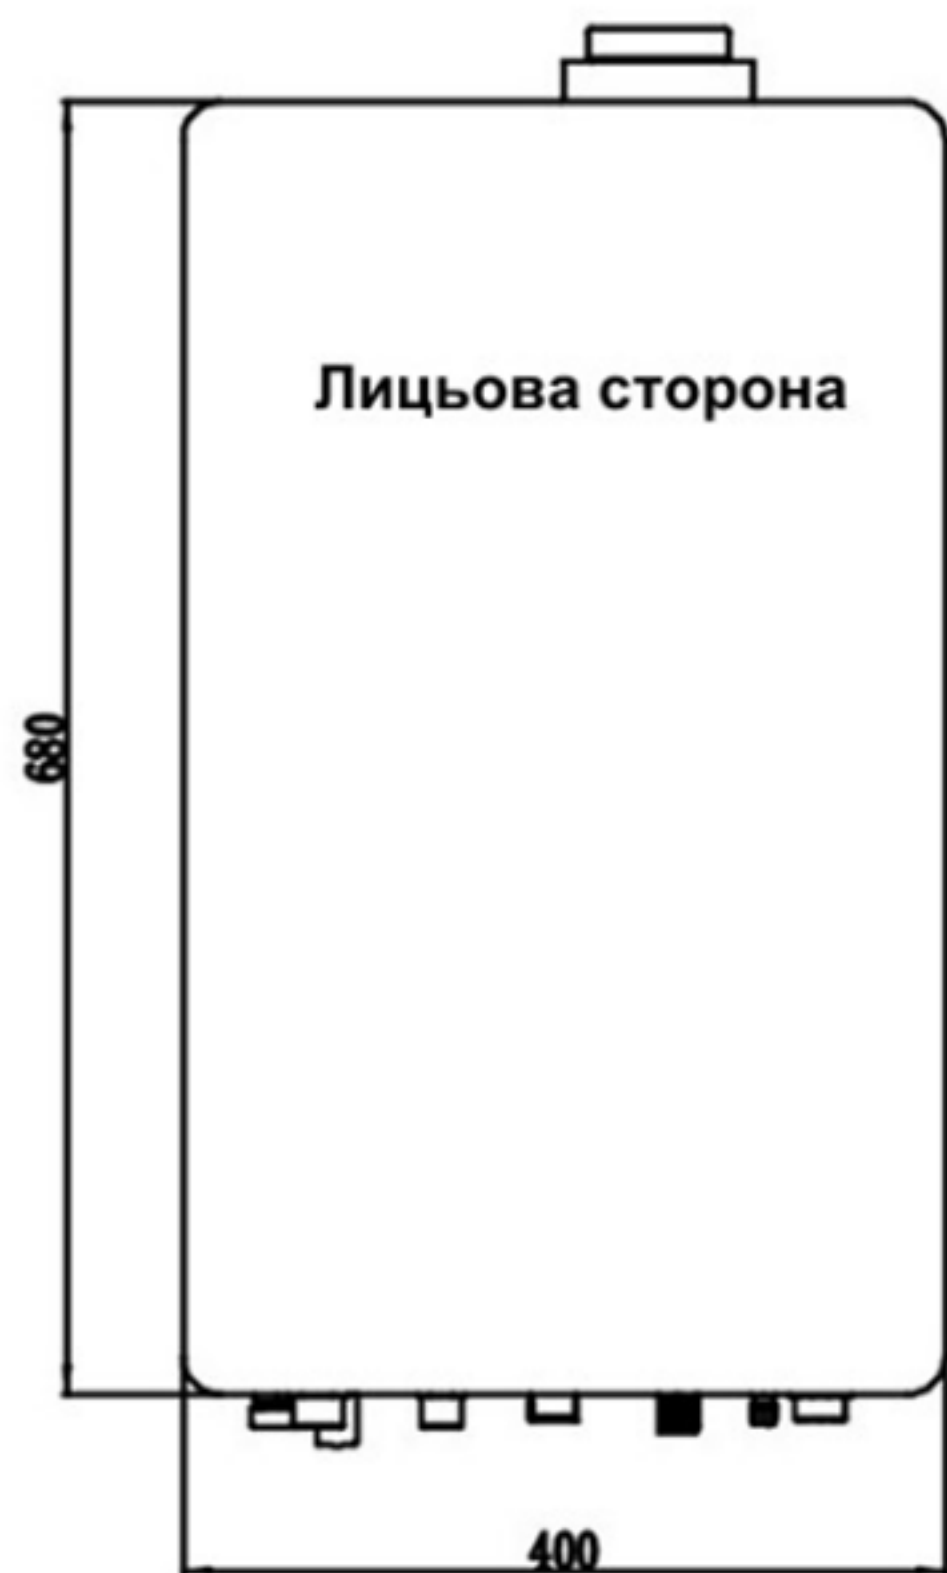

*Merit 24C*

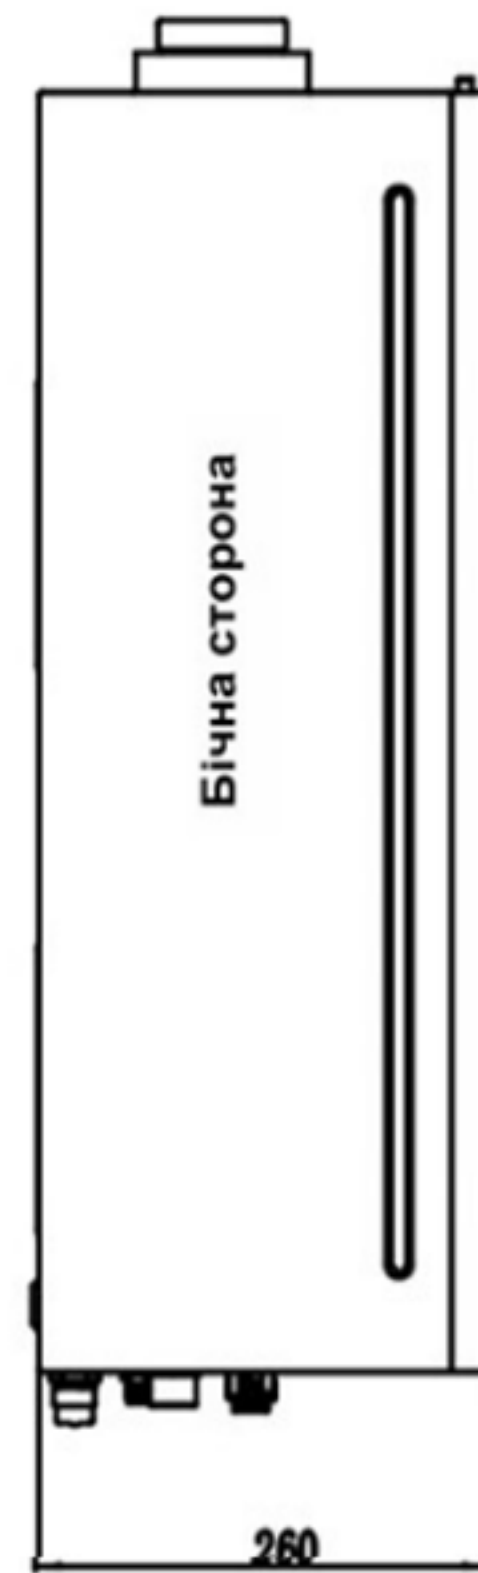

*Merit 32C*

- A – Контур подачі системи опалення, 3/4
- C – Вихід ГВП, 1/2
- G – Підключення газу, 3/4
- F – Вхід холодної води, 1/2
- R – Зворотний контур системи опалення, 3/4

